


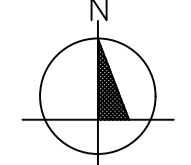


**ZMIANA MIEJSCOWEGO PLANU ZAGOSPODAROWANIA PRZESTRZENNEGO W OBSZARZE MIASTA TARNOWA,  
W REJONIE BYLEJ STREFY ZAKŁADÓW AZOTOWYCH**

ZAŁĄCZNIK NR 2 DO UCHWAŁY NR .....  
RADY MIEJSKIEJ W TARNOWIE Z DNIA .....

SKALA 1:1000



**WYRYS ZE ZMIANY STUDIUM UWARUNKOWAŃ I KIERUNKÓW  
ZAGOSPODAROWANIA PRZESTRZENNEGO GMINY MIASTA TARNOWA**

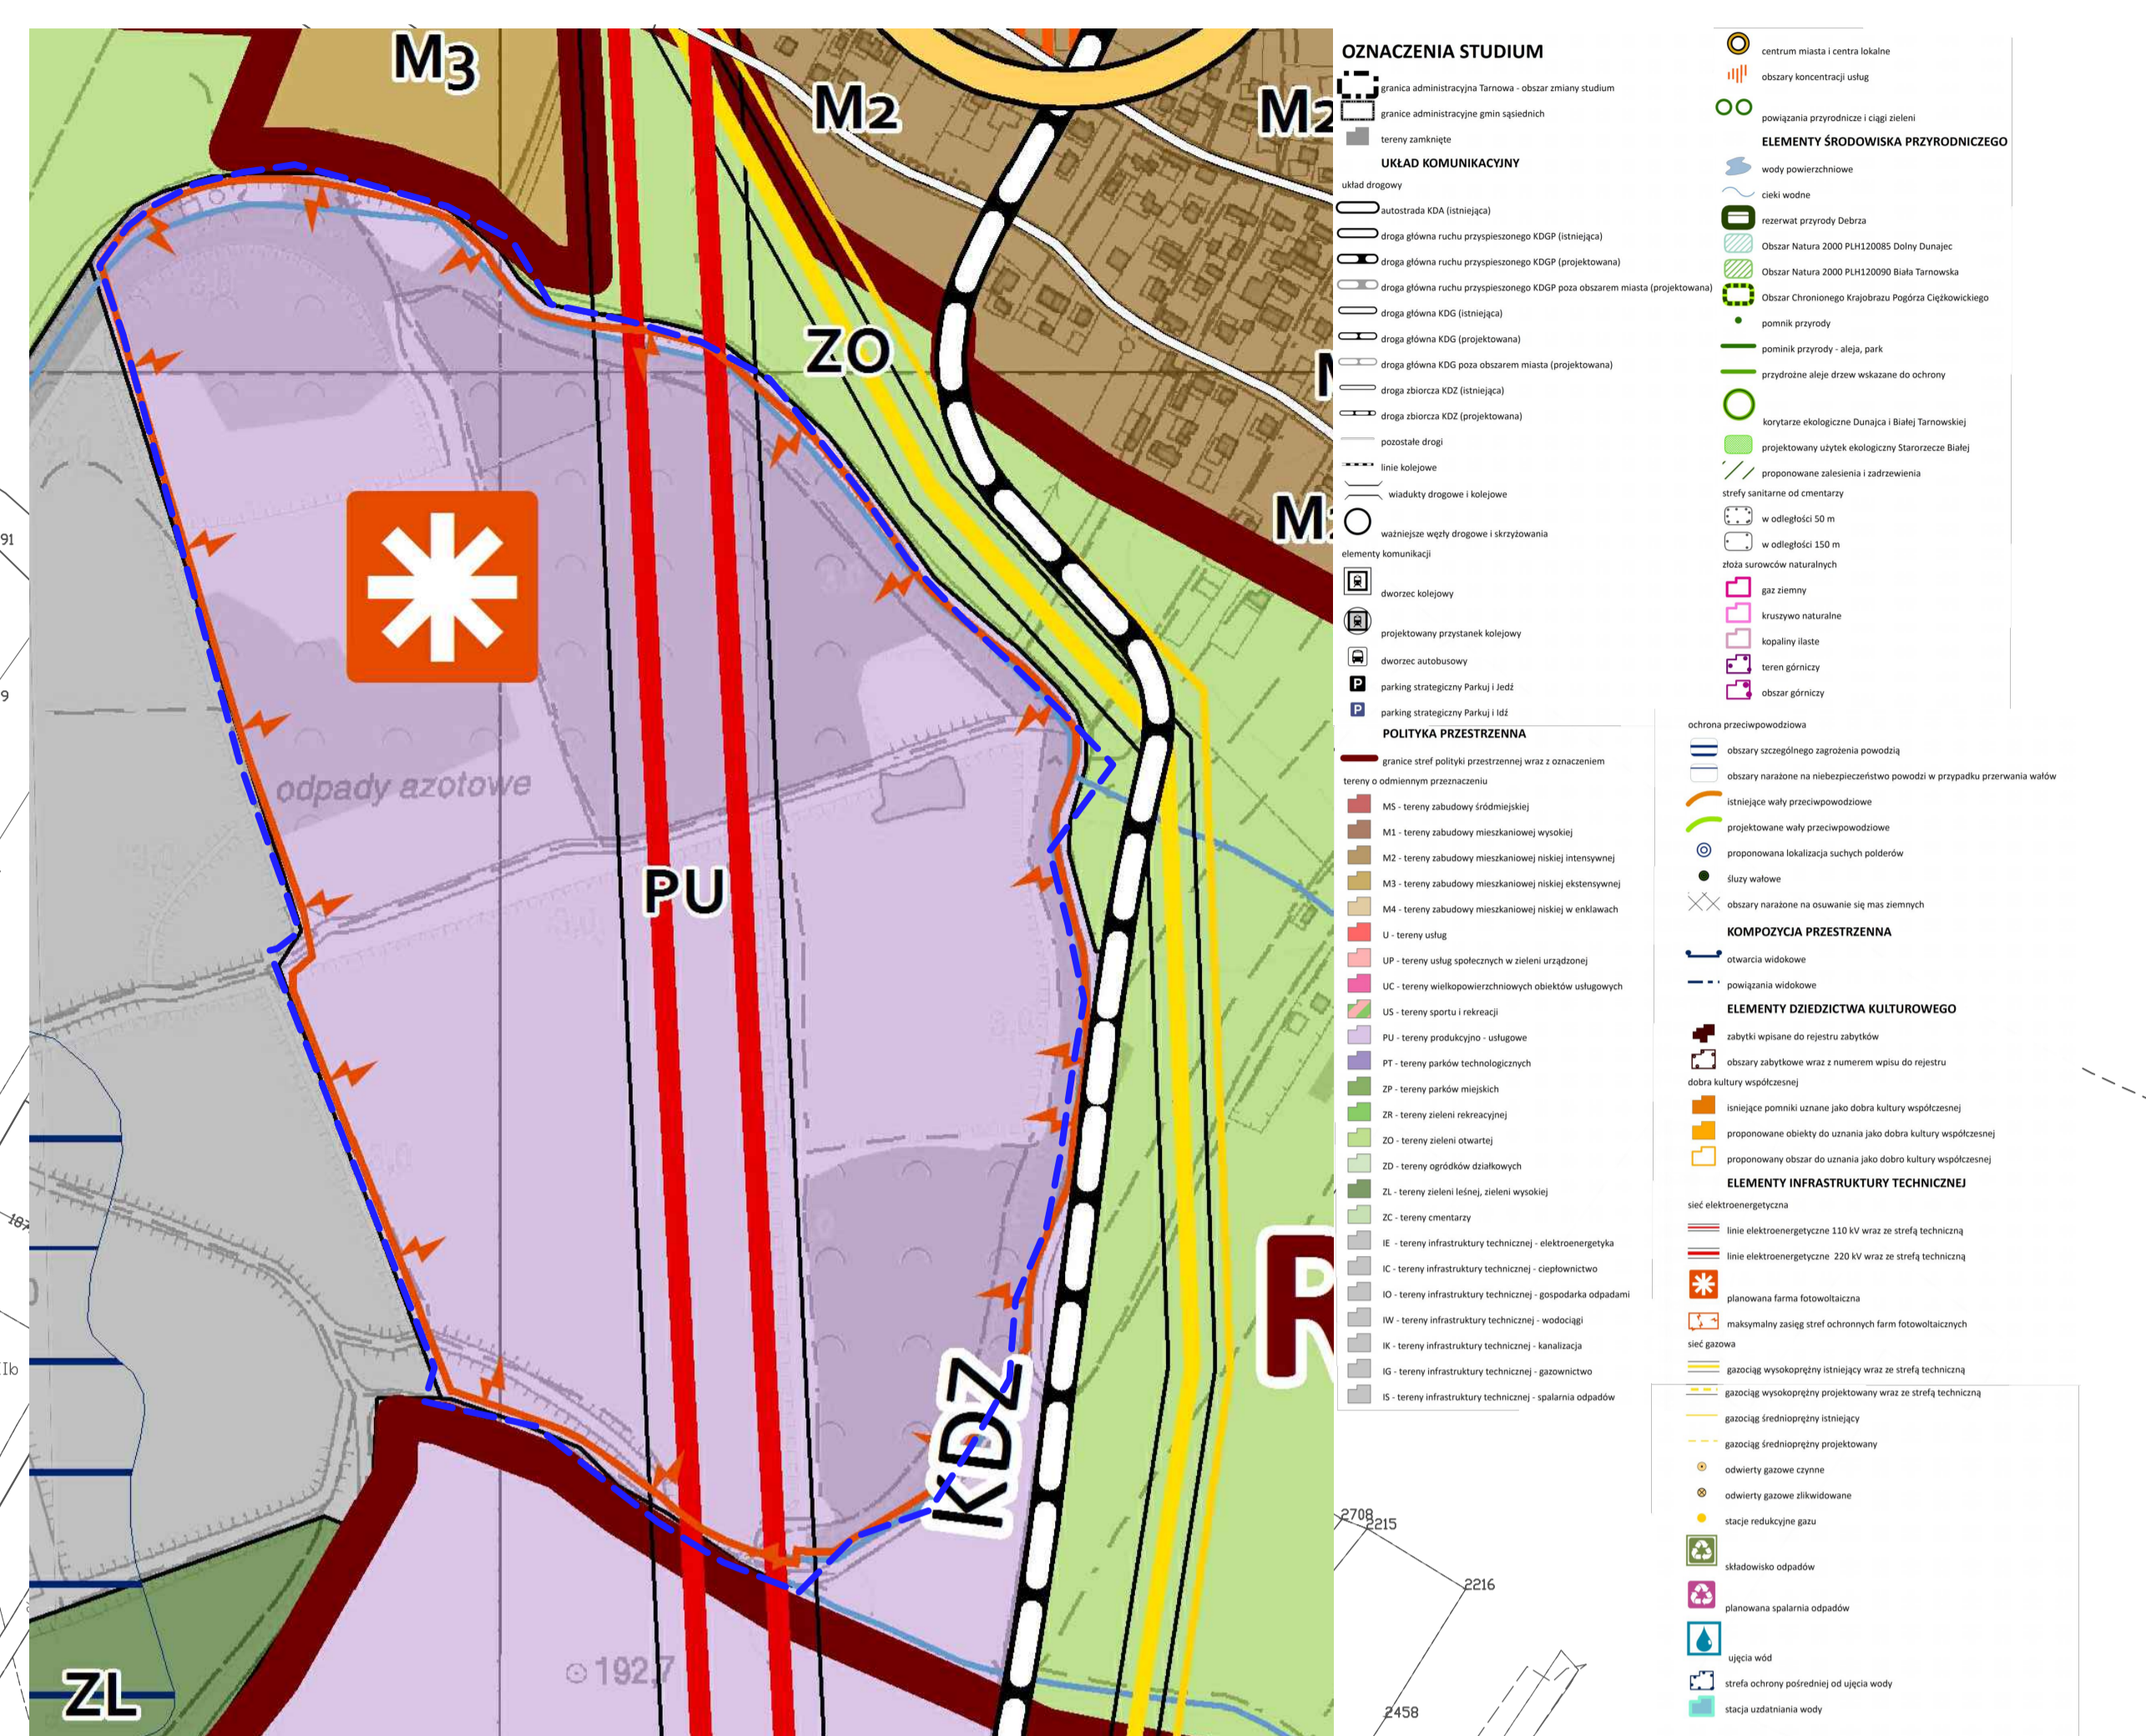

- OBOWIAZUJĄCE USTALENIA PLANU**
- granica obszaru objętego zmianą planu miejscowego
  - linie rozgraniczające tereny o różnym przeznaczeniu lub różnych zasadach zagospodarowania
  - ▲▲▲ nieprzekraczalne linie zabudowy
  - PF tereny produkcji energii z wykorzystaniem promieniowania słonecznego
  - ZL tereny lasów
  - 12 wymiary w metrach
- OZNACZENIA INFORMACYJNE**
- przebieg sieci elektroenergetycznych wysokich napięć
  - istniejący gazociąg wysokiego ciśnienia
  - pas technologiczny linii elektroenergetycznej
  - strefa kontrolowana gazociągu wysokiego ciśnienia

TYTUL OPRACOWANIA:	ZMIANA MIEJSCOWEGO PLANU ZAGOSPODAROWANIA PRZESTRZENNEGO W OBSZARZE MIASTA TARNOWA, W REJONIE BYLEJ STREFY ZAKŁADÓW AZOTOWYCH
SZPRAWCZĄCY:	INŻYNIER MIKŁAJ TARNOWSKI ul. Tarnobrzeg 45 03-700 Warszawa
WYKONAWCA:	INSTITUT ROZWOJU MIAST I REGIONÓW ul. Tarnobrzeg 45 03-700 Warszawa
ZESPÓŁ AUTORSKI:	mgr inż. Andrzej Malczowski mgr inż. Agnieszka Chojacka mgr inż. Anna Usztor mgr inż. Jacek Pogorzały
DATA:	27.01.2023 r.   SKALA: 1:1000